


Схема расположения земельного участка или земельных участков  
на кадастровом плане территории 29:23:010103

| Условный номер земельного участка: :ЗУ1 |               |            |  |
|---|---------------|------------|--|
| Площадь земельного участка, м2: 36      |               |            |  |
| Обозначение характерных точек границ    | Координаты, м |            |  |
|   | X             | Y          |  |
| 1                                       | 2             | 3          |  |
| н1                                      | 289356.43     | 3561441.11 |  |
| н2                                      | 289356.17     | 3561447.12 |  |
| н3                                      | 289350.17     | 3561446.86 |  |
| н4                                      | 289350.43     | 3561440.87 |  |

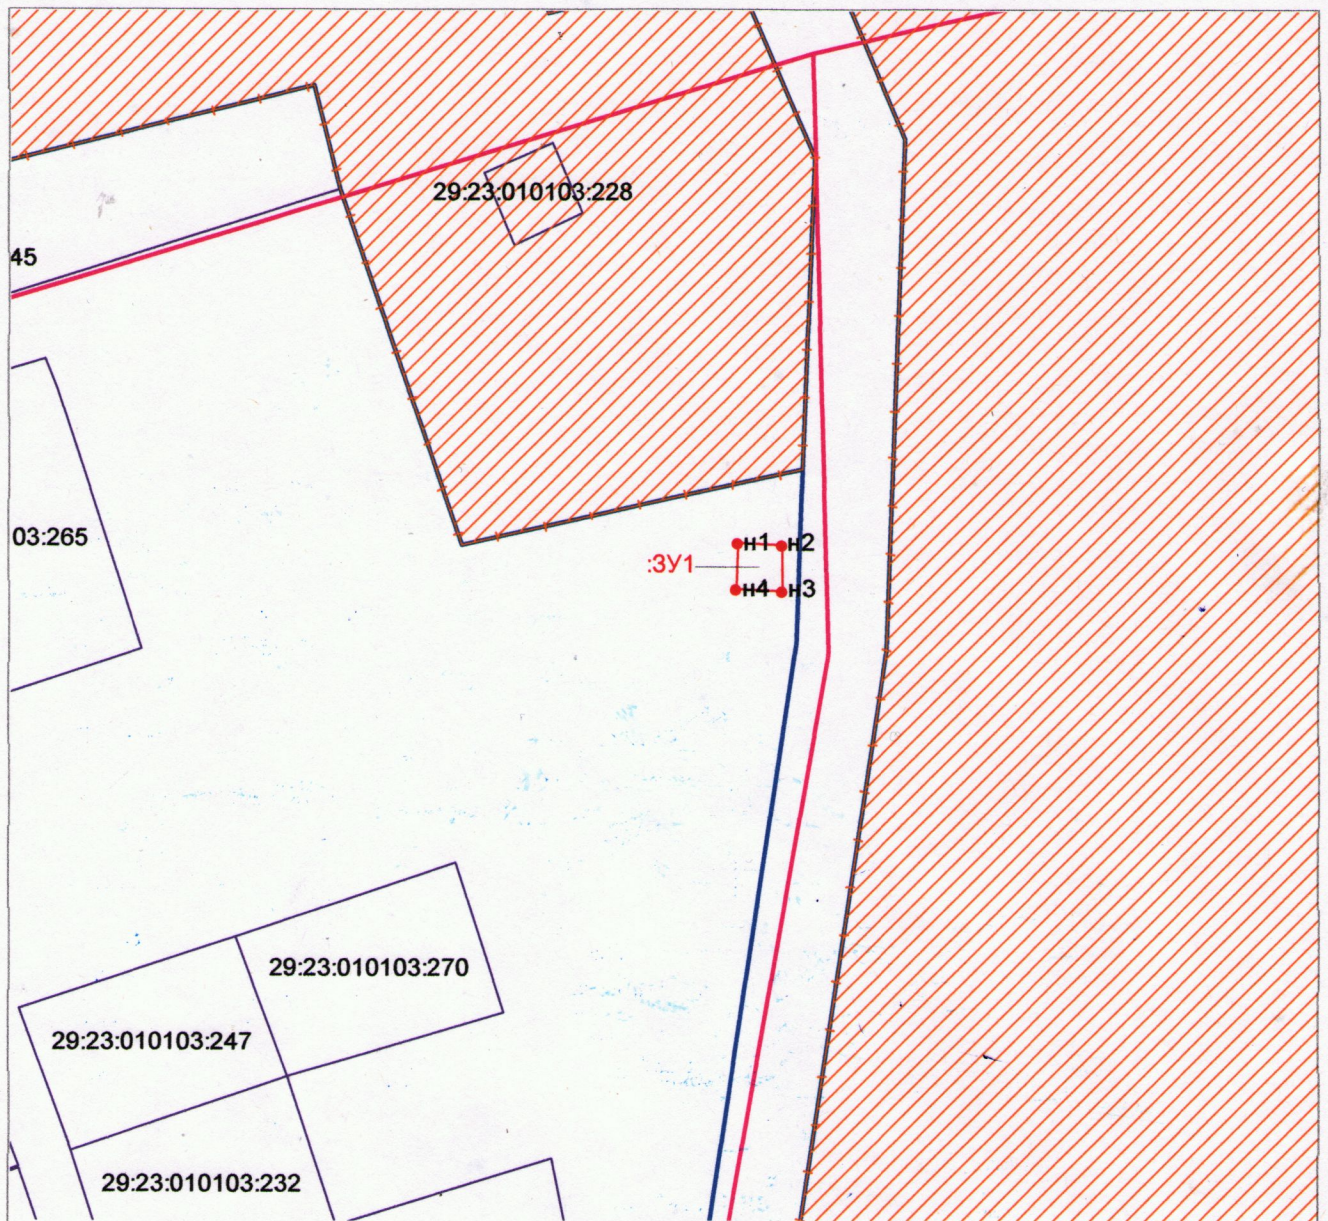

Масштаб 1:1000.

Условные обозначения:

- - часть границы земельного участка, местоположение которой определено при выполнении кадастровых работ;
- - часть границы земельного участка, сведения ЕГРН о которой позволяют однозначно определить ее положение на местности;
- - граница территориальной зоны;
- 29:23:010103:228 - кадастровый номер земельного участка;
- :ЗУ1 - обозначение вновь образуемого земельного участка;
- - характерная точка границы земельного участка, сведения о которой отсутствуют в ЕГРН, местоположение которой определено при кадастровых работах (новая характерная точка);
- 29:23:010103 - кадастровый номер квартала.

Местоположение: Россия, Архангельская область, городской округ город Коряжма, город Коряжма, территория СНТ "Строитель" сад №2  
Площадь участка: 36 кв.м.  
Категория земель: Земли населенных пунктов.  
Разрешенное использование: Предоставление коммунальных услуг.  
Территориальная зона: Зона, предназначенная для ведения сельского хозяйства, садоводства и огородничества, личного подсобного хозяйства (СХ-3).  
Ограничения: нет.

Схема расположения земельного участка в кадастровом квартале составлена в системе координат МСК-29.

Кадастровый инженер



Д.А. Бобков

Исполнитель: Бобков Дмитрий Александрович  
Тел. 8(906) 2822120