


Схема расположения границ публичного сервитута
ВЛ-10 кВ мех. мастерские с/х Коряжемский

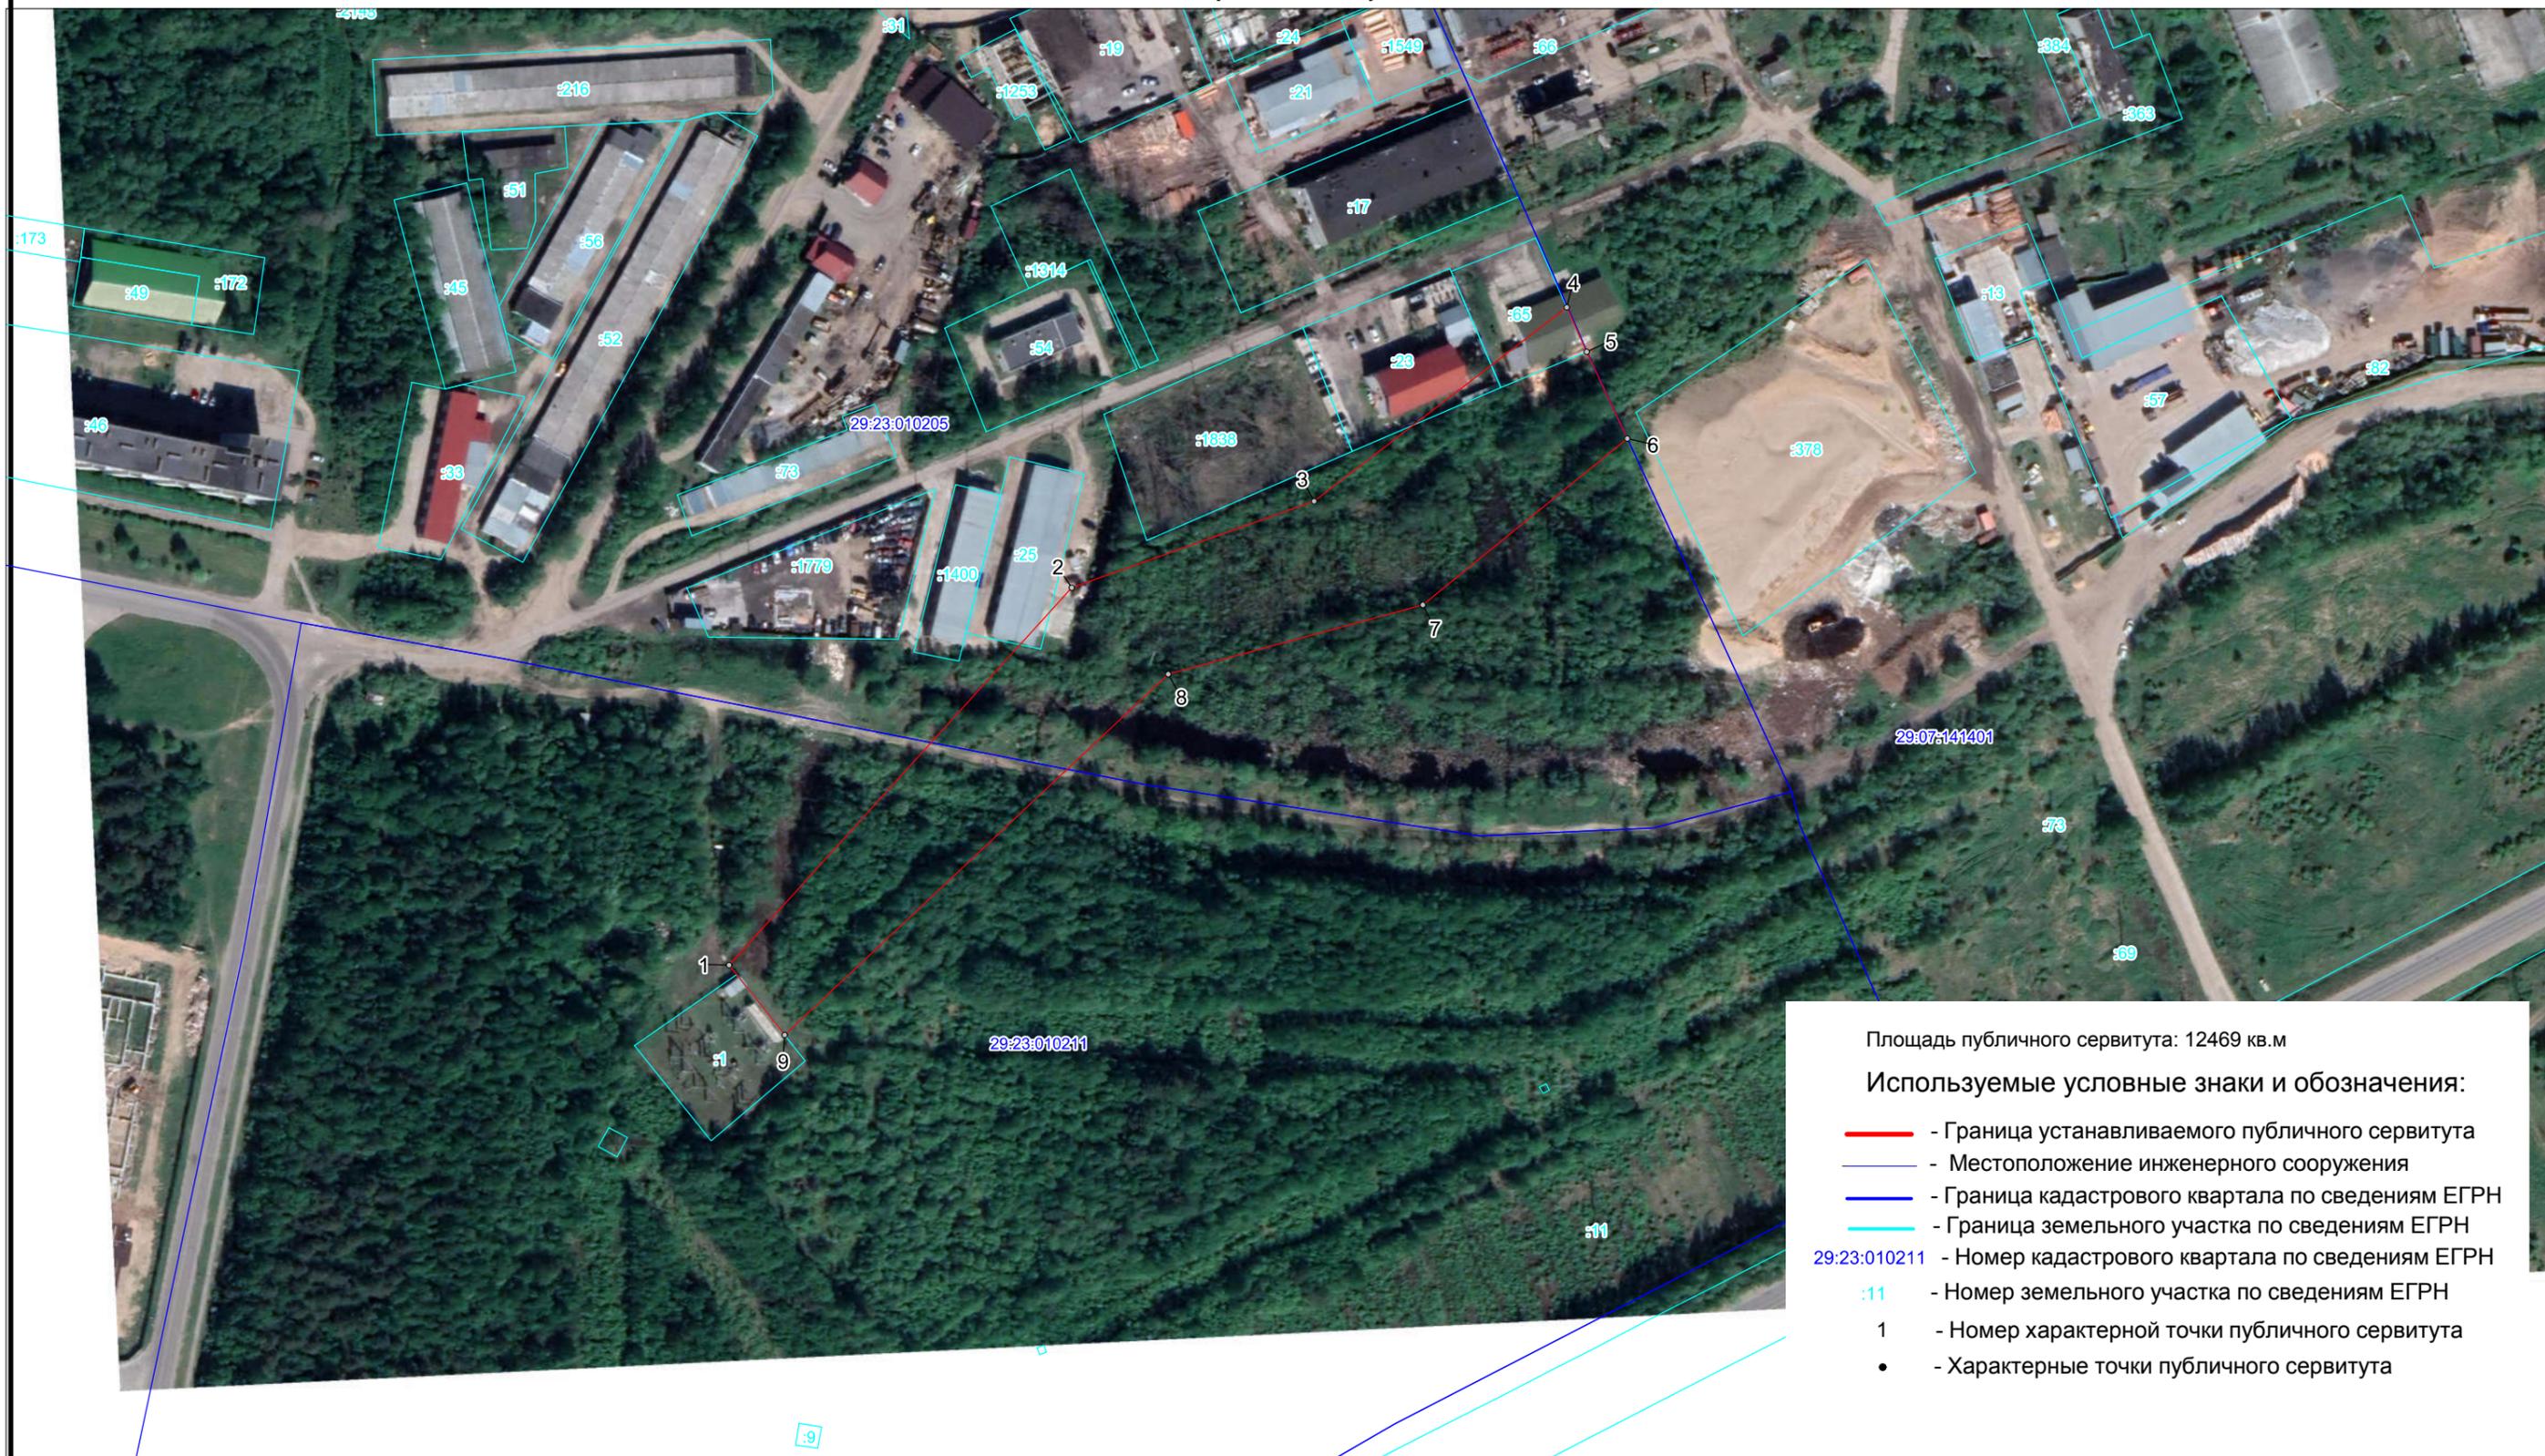

Масштаб 1 : 2000