

Схема расположения границ публичного сервитута объекта электросетевого хозяйства:  
«Линия воздушная 10 кВ; ВЛ-10 кВ 313-06 Ледовый дворец-1», расположенного по адресу:  
Архангельская область, г. Коржма

**Утверждена**

(наименование документа об утверждении, включая

наименования органов государственной власти или

органов местного самоуправления, принявших

решение об утверждении схемы или подписавших  
соглашение о перераспределении земельных участков)


от \_\_\_\_\_ № \_\_\_\_\_

Площадь испрашиваемого публичного сервитута 4 906 кв.м.

Каталог координат: Приложение 1 на 1 листе

Система координат: МСК-29, зона 3

Кадастровые номера земельных участков, в отношении которых испрашивается публичный сервитут:  
29:23:010211:51, 29:23:000000:6985, 29:23:010211:1, земли кадастрового квартала: 29:23:010211

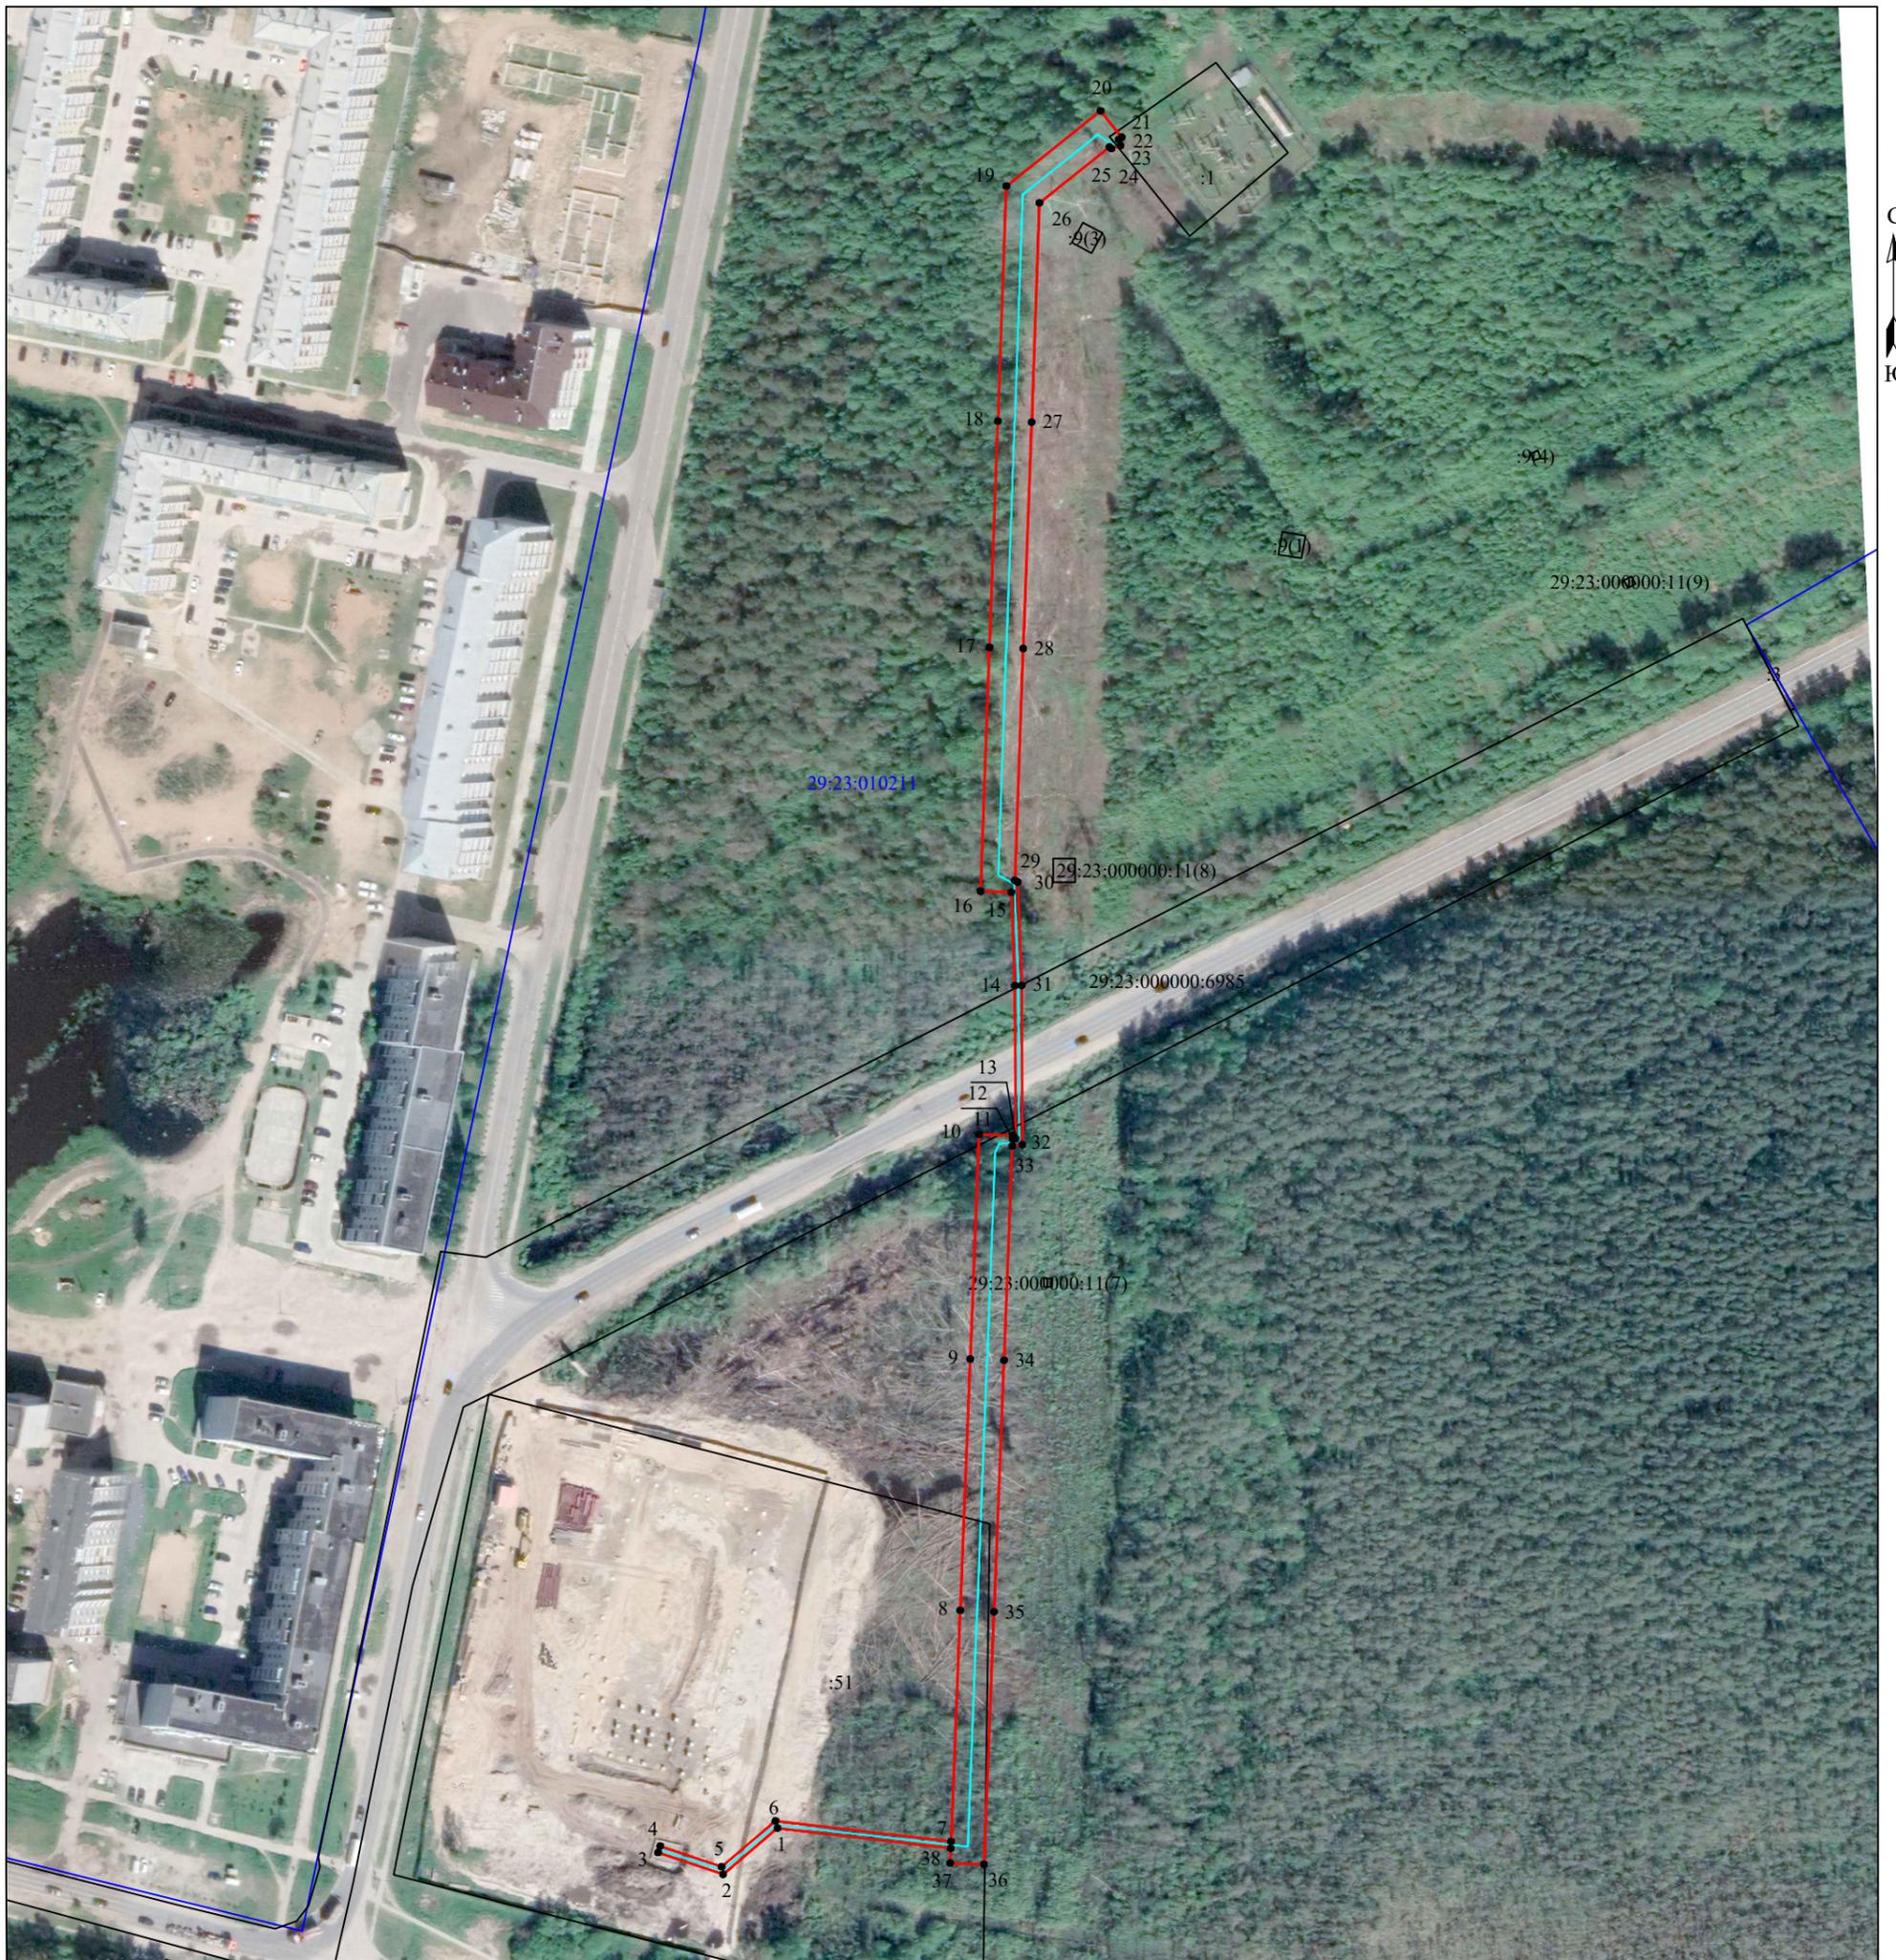

Масштаб 1:2000

Условные обозначения:

- - проектные границы публичного сервитута;
- - обозначение границы объекта электросетевого хозяйства;
- - границы и кадастровый номер земельного участка сведения о котором содержатся в ЕГРН;
- 29:00:060406 - номер и граница кадастрового квартала;
- 1 ● - обозначение и номер характерной точки проектных границ публичного сервитута;
- :4322(1) - обозначение контура многоконтурного земельного участка.

**Каталог координат границ публичного сервитута  
объекта электросетевого хозяйства: "Линия воздушная 10 кВ; ВЛ-10 кВ 313-06 Ледовый дворец-1"**

<b>Площадь публичного сервитута: 4 906 кв.м.</b>		
<b>Метод определения координат: Метод спутниковых геодезических измерений (определений)</b>		
<b>Система координат: МСК - 29, зона 3</b>		
<b>Средняя квадратичная погрешность определения координат характерных точек контура (Mt) = 0,10 м</b>		
Обозначение характерных точек границ	Координаты, м	
	X	Y
1	2	3
1	292 544,69	3 570 034,17
2	292 530,98	3 570 018,06
3	292 537,45	3 569 998,81
4	292 539,34	3 569 999,45
5	292 533,24	3 570 017,63
6	292 546,77	3 570 033,54
7	292 540,70	3 570 085,52
8	292 609,18	3 570 088,23
9	292 683,65	3 570 091,23
10	292 750,22	3 570 093,81
11	292 749,83	3 570 103,81
12	292 748,82	3 570 103,77
13	292 748,91	3 570 104,64
14	292 794,24	3 570 104,43
15	292 821,89	3 570 103,40
16	292 822,22	3 570 094,29
17	292 894,46	3 570 096,90
18	292 961,49	3 570 099,39
19	293 031,09	3 570 101,88
20	293 053,37	3 570 129,82
21	293 045,56	3 570 136,05
22	293 044,84	3 570 135,15
23	293 043,08	3 570 135,72
24	293 042,21	3 570 133,03
25	293 042,66	3 570 132,42
26	293 026,14	3 570 111,71
27	292 961,13	3 570 109,38
28	292 894,10	3 570 106,89
29	292 825,40	3 570 104,41
30	292 824,90	3 570 105,29
31	292 794,28	3 570 106,43
32	292 747,12	3 570 106,65
33	292 746,80	3 570 103,69
34	292 683,25	3 570 101,22
35	292 608,78	3 570 098,22
36	292 533,92	3 570 095,26
37	292 534,31	3 570 085,27
38	292 538,69	3 570 085,44
1	292 544,69	3 570 034,17